

METRONOMEN

Preliminärt bofaktablad med reservation för ändringar


Datum: 2018-05-02

Storlek: **2 rum och kök**

Yta: **ca 51 m²**



Lgh.nr: T2-0804

Takhöjd T2-0804 ca 3.6m

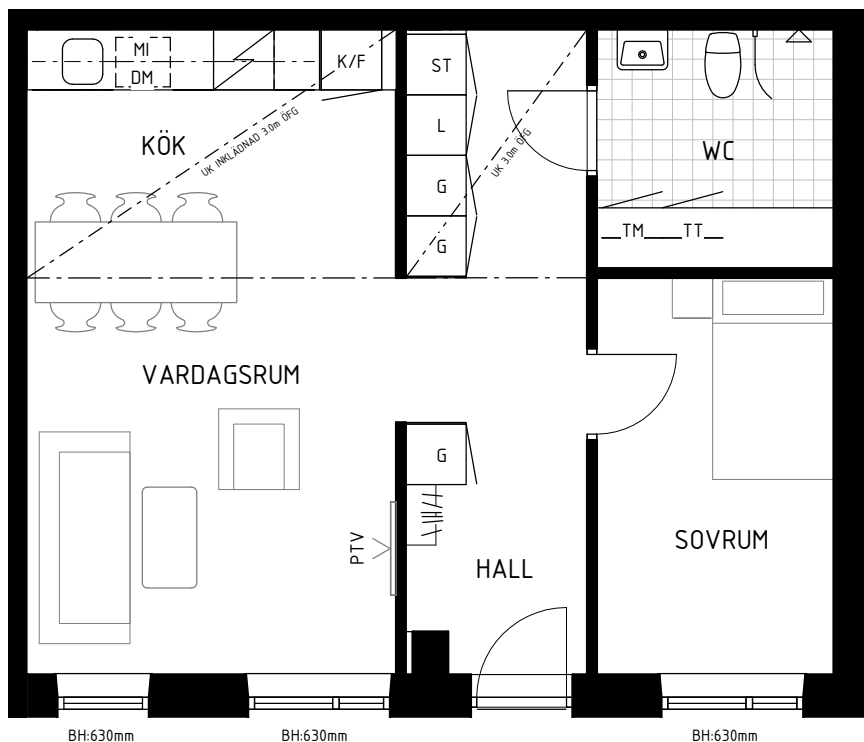


SYMBOLFÖRKLARING

K/F	KYL/FRYS	DM	DISKMASKIN	SCHAKT	SCHAKT
SPISHÄLL/UGN		TM	TVÄTTMASKIN	MI	PLATS FÖR MIKROVÅGSUGN
G	GARDEROB	TT	TORKTUMLARE	PTV	PLATS FÖR TV
ST	STÄDSKÅP	KAPPHYLLA		BH	BRÖSTNINGSHÖJD
				UK	UNDERKANT
				ÖFG	ÖVER FÄRDIGT GOLV

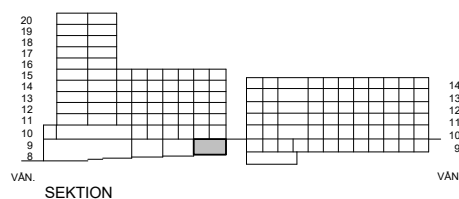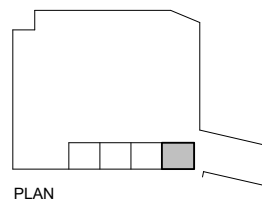

SKALA 1:75

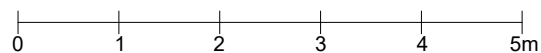

SSM

"Vi bygger bostäder för morgondagens stockholmare"