




# sollentuna hills

RADHUS: 0-1005 A  
BOAREA: 41 kvm. Totalt: 145 kvm  
VÅNING: Entréplan

Preliminärt bofaktablad- Rätten till ändringar förbehålles.  
Avvikelser mot ritning och färdig lägenhet kan förekomma.  
2018-04-25

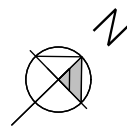

TECKENFÖRKLARING	
KH	Kapphylla
HKS	Hylla, klädstång
G	Garderob
FRD	Förråd
SKJ	Skjutdörrsfront
L	Linneskåp
ST	Städskåp
K	Kyl
F	Frys
	Inbyggnadshäll, Inbyggnadsugn
M	Mikrovågsugn
DM	Diskmaskin
TM	Tvättmaskin
TT	Torktumlare
VP	Värmepump
	Väggskåp över TM/TT/KM
	Handdukstork
	Schakt

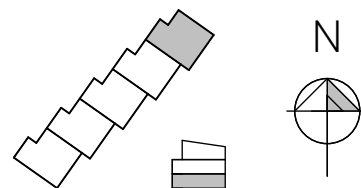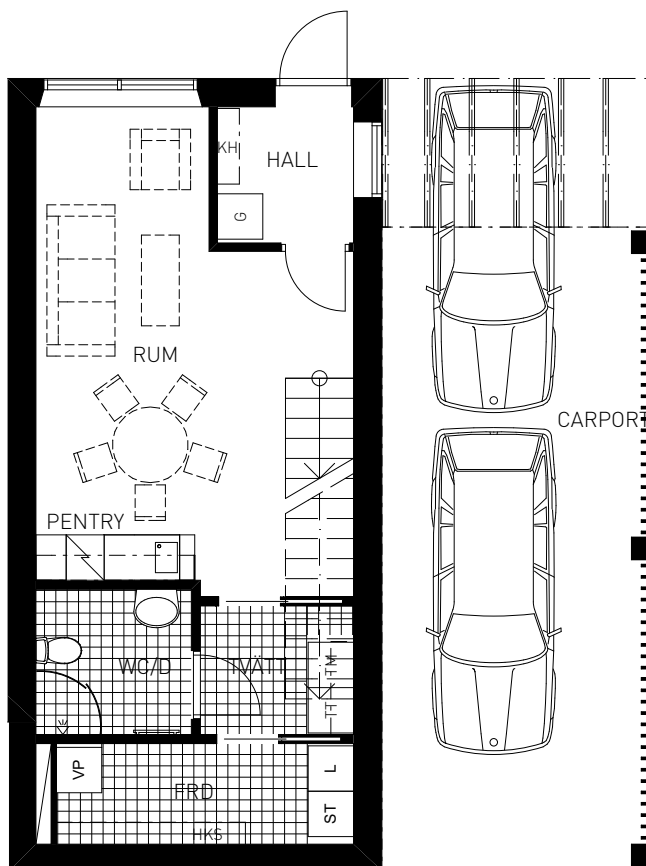




Skala 1:100  
0 1 2 3 4 5 m  
Brunnberg & Forshed Arkitektkontor AB

**SSM**

# sollentuna hills

RADHUS: 0-1005 A  
BOAREA: 69 kvm. Totalt: 145 kvm  
VÅNING: 1

Preliminärt bofaktablad- Rätten till ändringar förbehålles.  
Avvikelser mot ritning och färdig lägenhet kan förekomma.  
2018-02-26

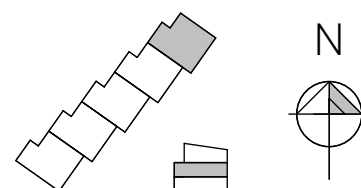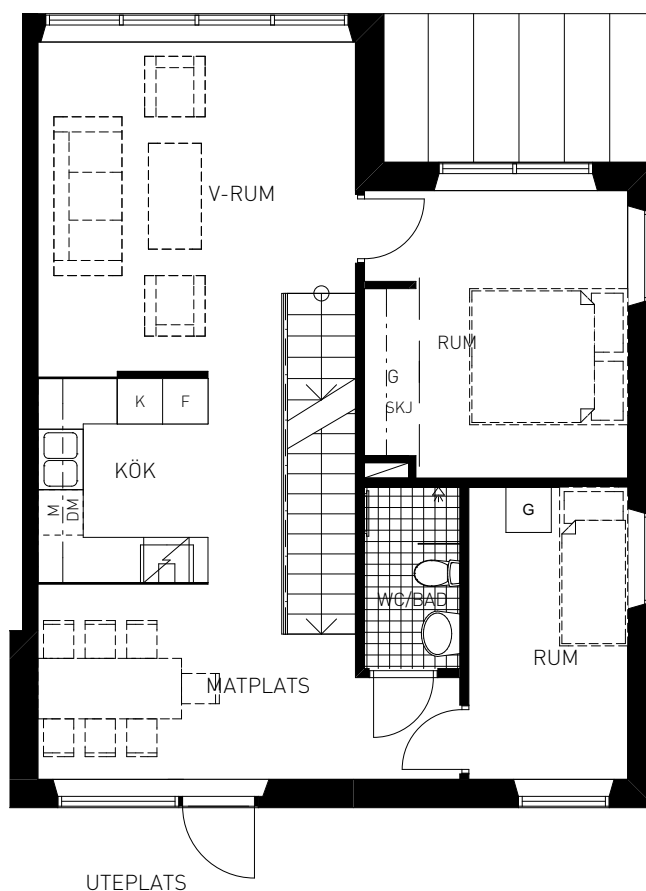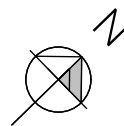




Skala 1:100  
0 1 2 3 4 5 m  
Brunnberg & Forshed Arkitektkontor AB

**SSM**

# sollentuna hills

RADHUS: 0-1005 A  
BOAREA: 35 kvm. Totalt: 145 kvm  
VÅNING: 2

Preliminärt bofaktablad- Rätten till ändringar förbehålles.  
Avvikelser mot ritning och färdig lägenhet kan förekomma.  
2018-02-26

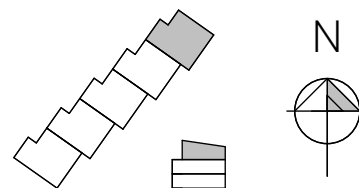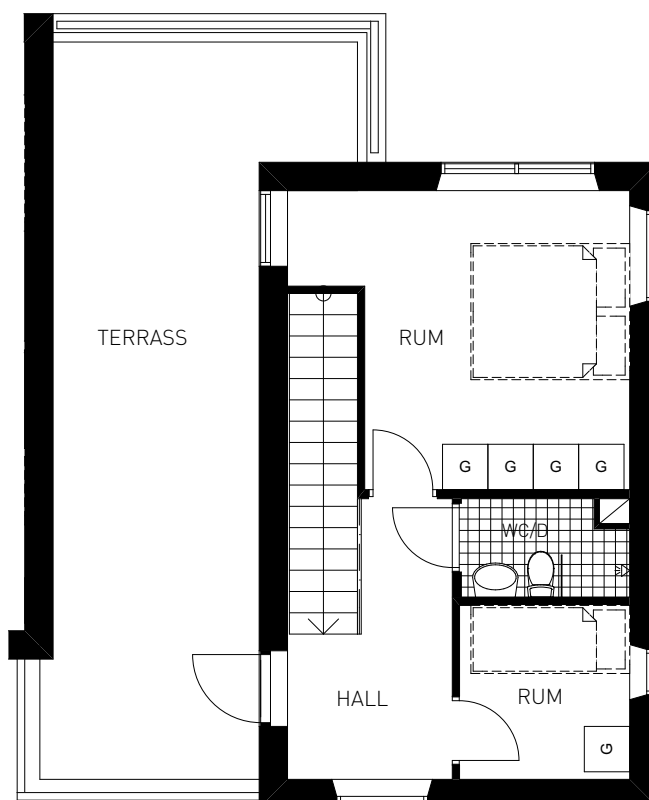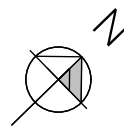


Skala 1:100  
0 1 2 3 4 5 m  
Brunnberg & Forshed Arkitektkontor AB

**SSM**



# sollentuna hills

RADHUS: 0-1005 B  
BOAREA: 41 kvm. Totalt: 145 kvm  
VÅNING: Entréplan

Preliminärt bofaktablad- Rätten till ändringar förbehålles.  
Avvikelser mot ritning och färdig lägenhet kan förekomma.  
2018-04-25

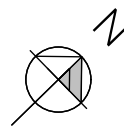

TECKENFÖRKLARING	
KH	Kapphylla
HKS	Hylla, klädstång
G	Garderob
FRD	Förråd
SKJ	Skjutdörrsfront
L	Linneskåp
ST	Städskåp
K	Kyl
F	Frys
	Inbyggnadshäll, Inbyggnadsugn
M	Mikrovågsugn
DM	Diskmaskin
TM	Tvättmaskin
TT	Torktumlare
VP	Värmepump
	Väggskåp över TM/TT/KM
	Handdukstork
	Schakt

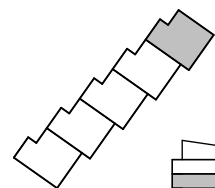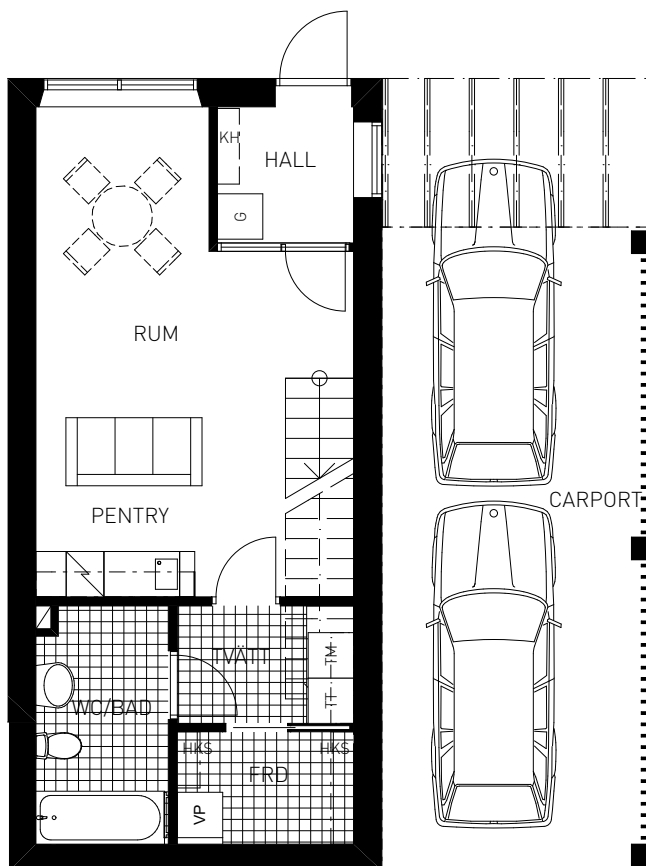




Skala 1:100  
0 1 2 3 4 5 m  
Brunnberg & Forshed Arkitektkontor AB

**SSM**

# sollentuna hills

RADHUS: 0-1005 B  
BOAREA: 69 kvm. Totalt: 145 kvm  
VÅNING: 1

Preliminärt bofaktablad- Rätten till ändringar förbehålles.  
Avvikelser mot ritning och färdig lägenhet kan förekomma.  
2018-02-26

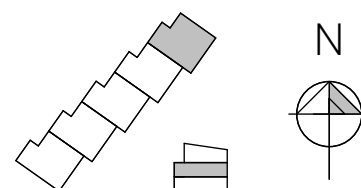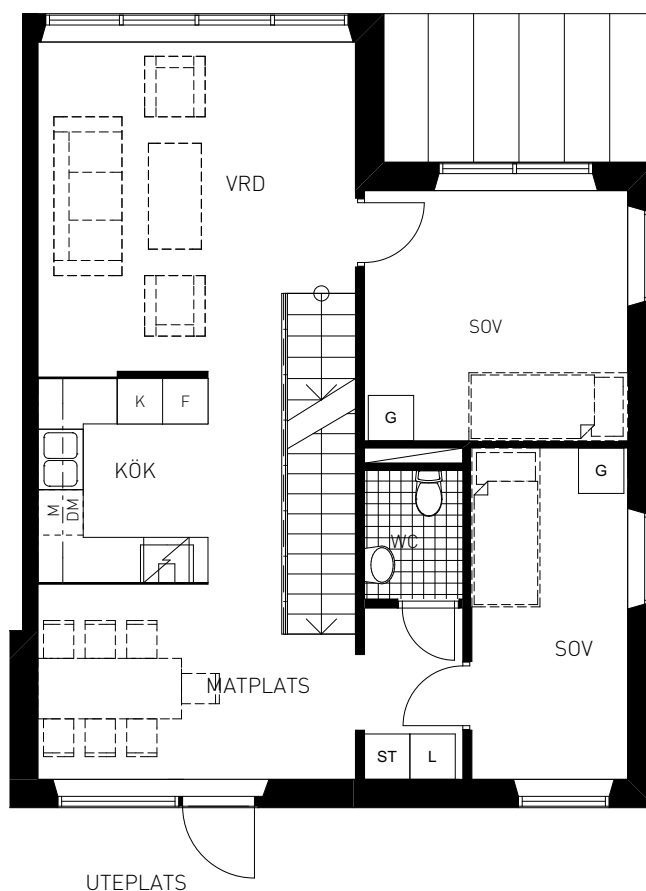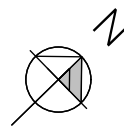




Skala 1:100  
0 1 2 3 4 5 m  
Brunnberg & Forshed Arkitektkontor AB

**SSM**

# sollentuna hills

RADHUS: 0-1005 B  
BOAREA: 35 kvm. Totalt: 145 kvm  
VÅNING: 2

Preliminärt bofaktablad- Rätten till ändringar förbehålles.  
Avvikelser mot ritning och färdig lägenhet kan förekomma.  
2018-02-26

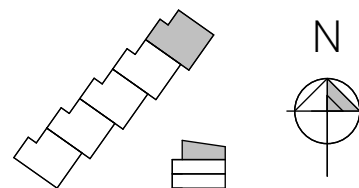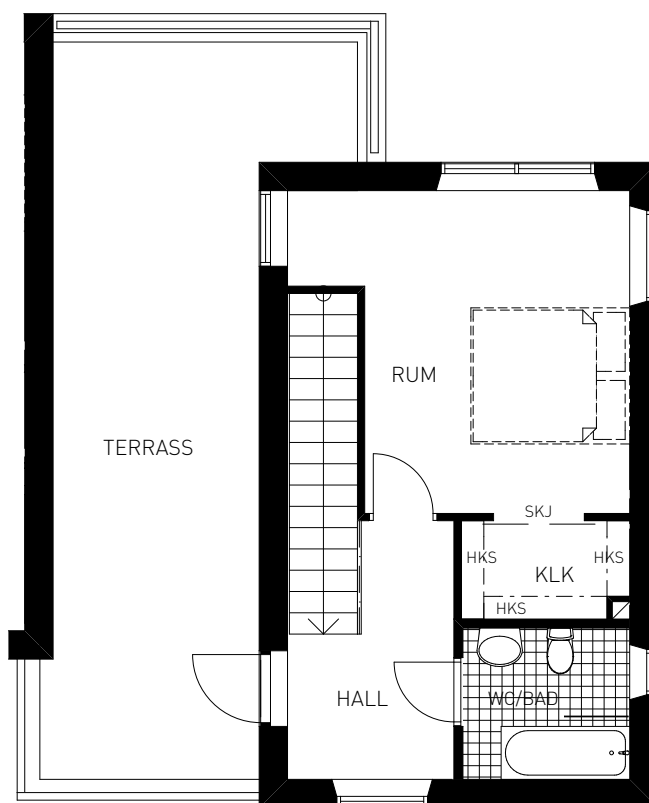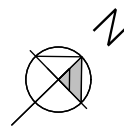

Skala 1:100  
0 1 2 3 4 5 m  
Brunnberg & Forshed Arkitektkontor AB

**SSM**