




sollentuna hills

RADHUS: 0-1003 A
BOAREA: 41 kvm. Totalt: 151 kvm
VÅNING: Entréplan

Preliminärt bofaktablad- Rätten till ändringar förbehålles.
Avvikelser mot ritning och färdig lägenhet kan förekomma.
2018-04-25

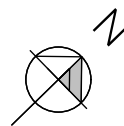

TECKENFÖRKLARING	
KH	Kapphylla
HKS	Hylla, klädstång
G	Garderob
FRD	Förråd
SKJ	Skjutdörrsfront
L	Linneskåp
ST	Städskåp
K	Kyl
F	Frys
	Inbyggnadshäll, Inbyggnadsugn
M	Mikrovågsugn
DM	Diskmaskin
TM	Tvättmaskin
TT	Torktumlare
VP	Värmepump
	Väggskåp över TM/TT/KM
	Handdukstork
	Schakt

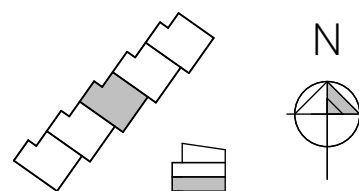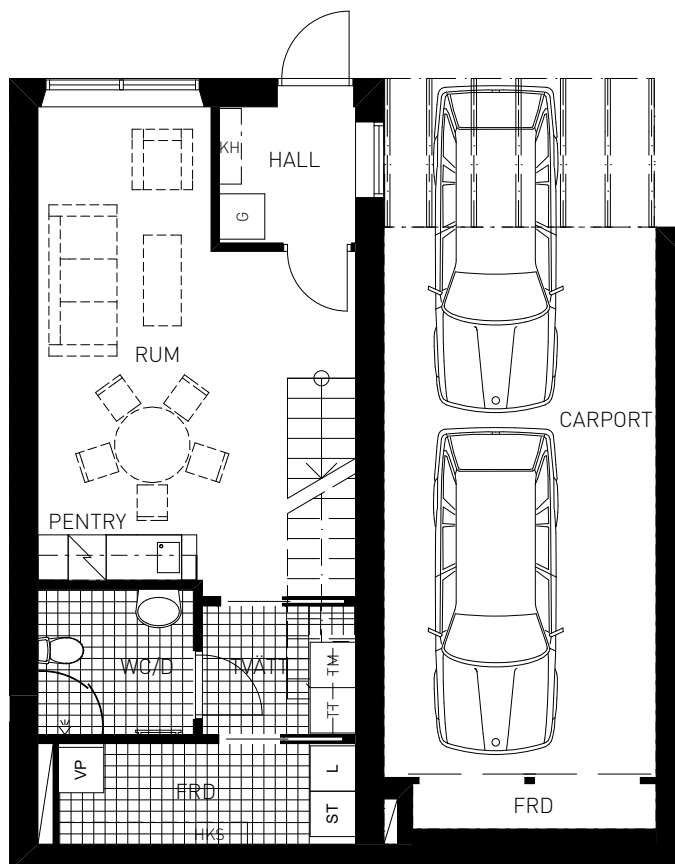




Skala 1:100
0 1 2 3 4 5 m
Brunnberg & Forshed Arkitektkontor AB

SSM

sollentuna hills

RADHUS: 0-1003 A
BOAREA: 73 kvm. Totalt: 151 kvm
VÅNING: 1

Preliminärt bofaktablad- Rätten till ändringar förbehålles.
Avvikelser mot ritning och färdig lägenhet kan förekomma.
2018-02-26

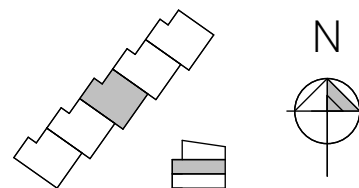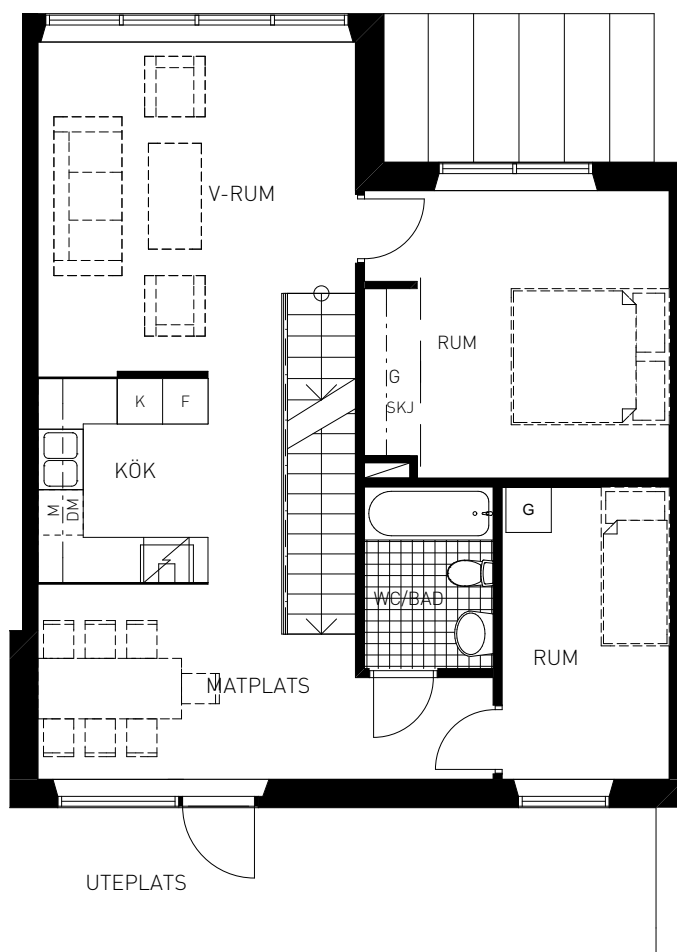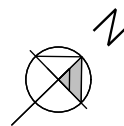




Skala 1:100
0 1 2 3 4 5 m
Brunnberg & Forshed Arkitektkontor AB

SSM

sollentuna hills

RADHUS: 0-1003 A
BOAREA: 39 kvm. Totalt: 151 kvm
VÅNING: 2

Preliminärt bofaktablad- Rätten till ändringar förbehålles.
Avvikelser mot ritning och färdig lägenhet kan förekomma.
2018-02-26

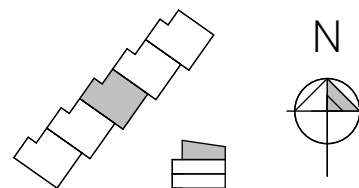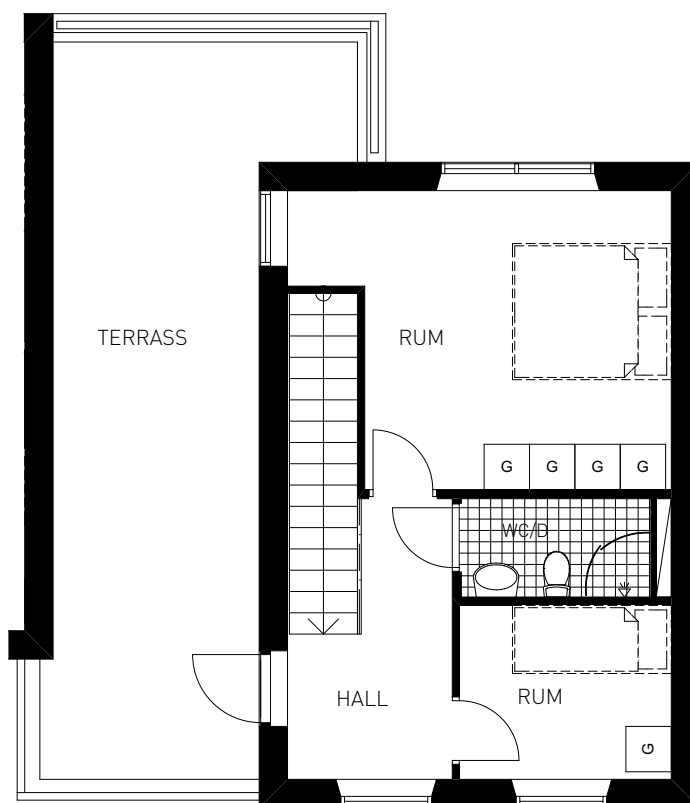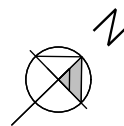


Skala 1:100
0 1 2 3 4 5 m
Brunnberg & Forshed Arkitektkontor AB

SSM



sollentuna hills

RADHUS: 0-1003 B
BOAREA: 41 kvm. Totalt: 151 kvm
VÅNING: Entréplan

Preliminärt bofaktablad- Rätten till ändringar förbehålles.
Avvikelser mot ritning och färdig lägenhet kan förekomma.
2018-04-25

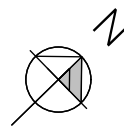

TECKENFÖRKLARING	
KH	Kapphylla
HKS	Hylla, klädstång
G	Garderob
FRD	Förråd
SKJ	Skjutdörrsfront
L	Linneskåp
ST	Städskåp
K	Kyl
F	Frys
	Inbyggnadshäll, Inbyggnadsugn
M	Mikrovågsugn
DM	Diskmaskin
TM	Tvättmaskin
TT	Torktumlare
VP	Värmepump
	Väggskåp över TM/TT/KM
	Handdukstork
	Schakt

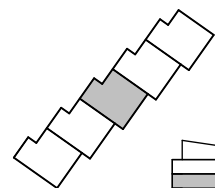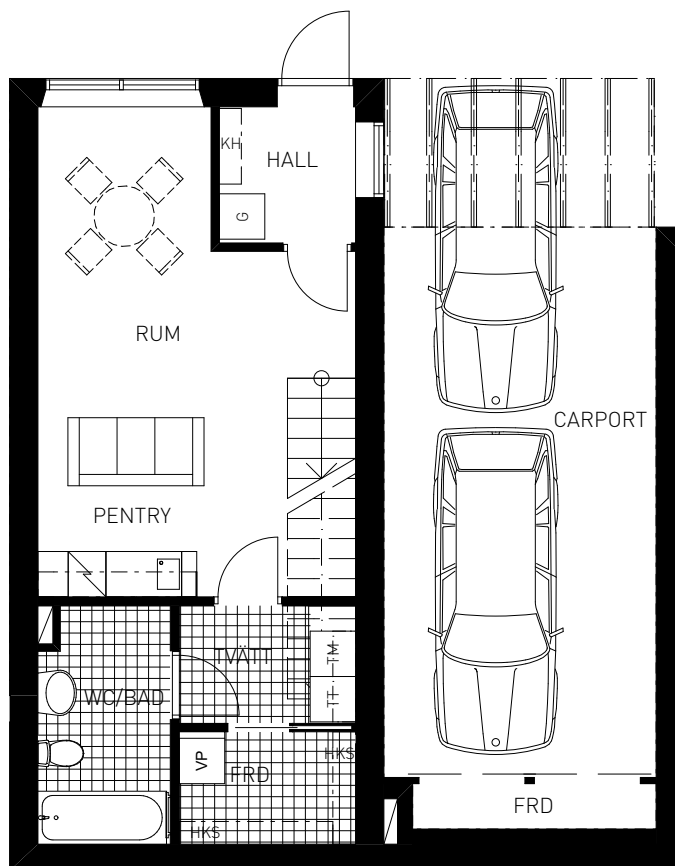

Skala 1:100






Brunnberg & Forshed Arkitektkontor AB

SSM

sollentuna hills

RADHUS: 0-1003 B
BOAREA: 73 kvm. Totalt: 151 kvm
VÅNING: 1

Preliminärt bofaktablad- Rätten till ändringar förbehålles.
Avvikelser mot ritning och färdig lägenhet kan förekomma.
2018-02-26

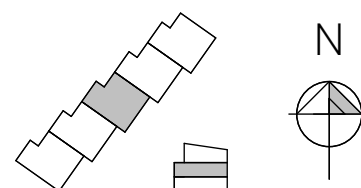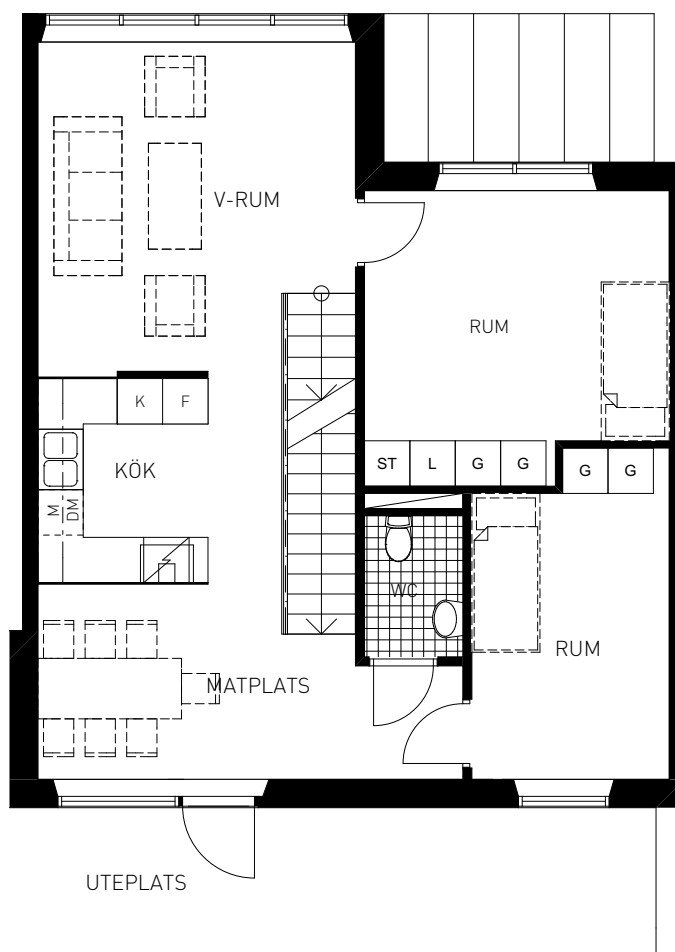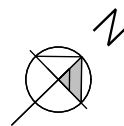




Skala 1:100
0 1 2 3 4 5 m
Brunnberg & Forshed Arkitektkontor AB

SSM

sollentuna hills

RADHUS: 0-1003 B
BOAREA: 39 kvm. Totalt: 151 kvm
VÅNING: 2

Preliminärt bofaktablad- Rätten till ändringar förbehålles.
Avvikelser mot ritning och färdig lägenhet kan förekomma.
2018-02-26

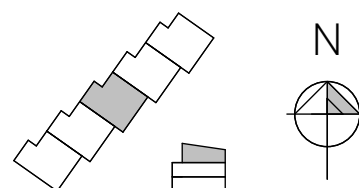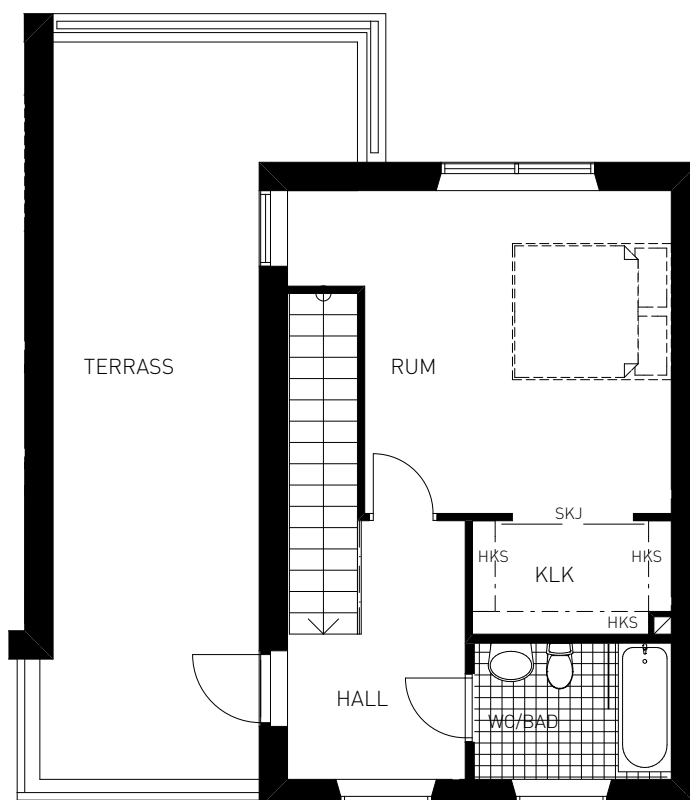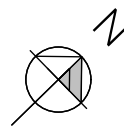

Skala 1:100
0 1 2 3 4 5 m
Brunnberg & Forshed Arkitektkontor AB

SSM