

sollentuna hills



Preliminärt bofaktablad- Rätten till ändringar förbehålles.
 Avvikelser mot ritning och färdig lägenhet kan förekomma.
 2017-05-15



LÄGENHET: 7-1301
 STORLEK: 1 RoK
 BOAREA: ca 40 m²
 VÅNING: Plan 3

TECKENFÖRKLARING

KH	Kapphylla
HKS	Hylla, klädstång
G	Garderob
FRD	Förråd
SKJ	Skjutdörrsfront
L	Linneskåp
ST	Städskap
K	Kyl
F	Frys
K/F	Kyl/frys
	Inbyggnadshäll,
	Inbyggnadsugn
M	Mikrovågsugn
DM	Diskmaskin
TM	Tvättmaskin
TT	Torktumlare
KM	Kombimaskin
	Vägg-/bänkskåp
	Handdukstork
MC	Mediacentral
	Schakt
	Sänkt del av tak
	Tillvalsvägg
FB	Fransk balkong

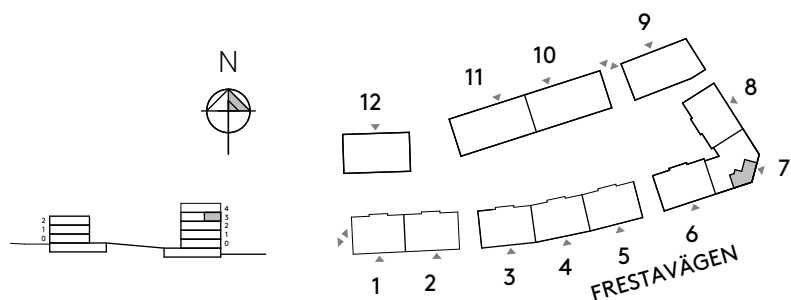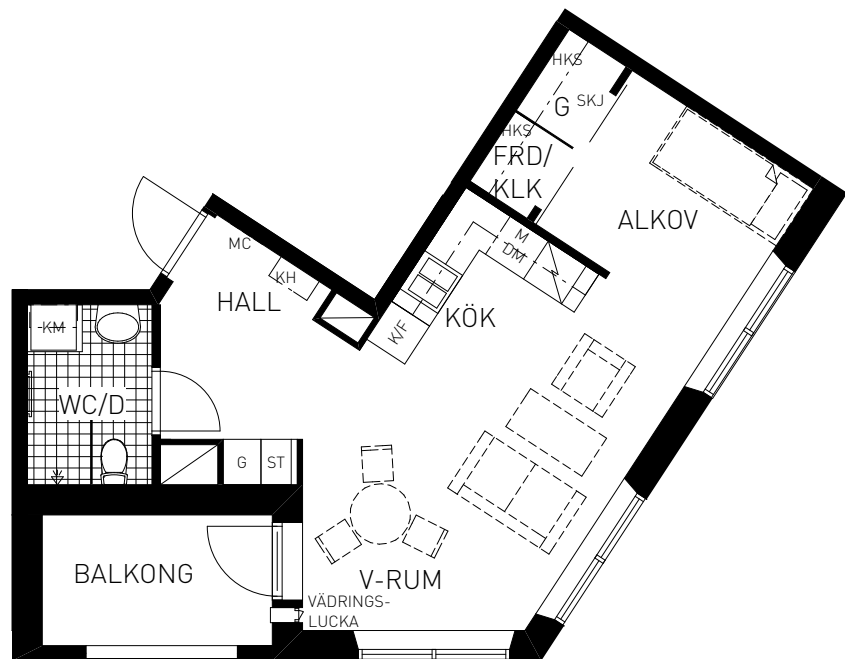

Skala 1:100



Brunnberg & Forshed Arkitektkontor AB

