

sollentuna hills



Preliminärt bofaktablad- Rätten till ändringar förbehålles.
 Avvikelser mot ritning och färdig lägenhet kan förekomma.
 2018-04-18

LÄGENHET: 6-1204
 STORLEK: 2 RoK ("minitrea")
 BOAREA: ca 64 m²
 VÅNING: Plan 2



TECKENFÖRKLARING

KH	Kapphylla
HKS	Hylla, klädstång
G	Garderob
FRD	Förråd
SKJ	Skjutdörrsfront
L	Linneskåp
ST	Städsåkåp
K	Kyl
F	Frys
K/F	Kyl/frys
	Inbyggnadshäll,
	Inbyggnadsugn
M	Mikrovågsugn
DM	Diskmaskin
TM	Tvättmaskin
TT	Torktumlare
KM	Kombimaskin
	Vägg-/bänkskåp
	Handdukstork
MC	Mediacentral
	Schakt
	Sänkt del av tak
	Tillvalsvägg
FB	Fransk balkong

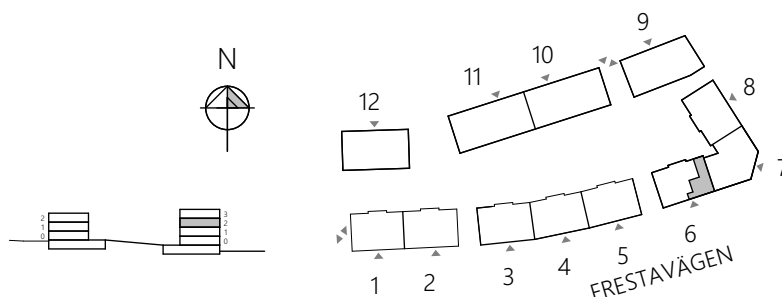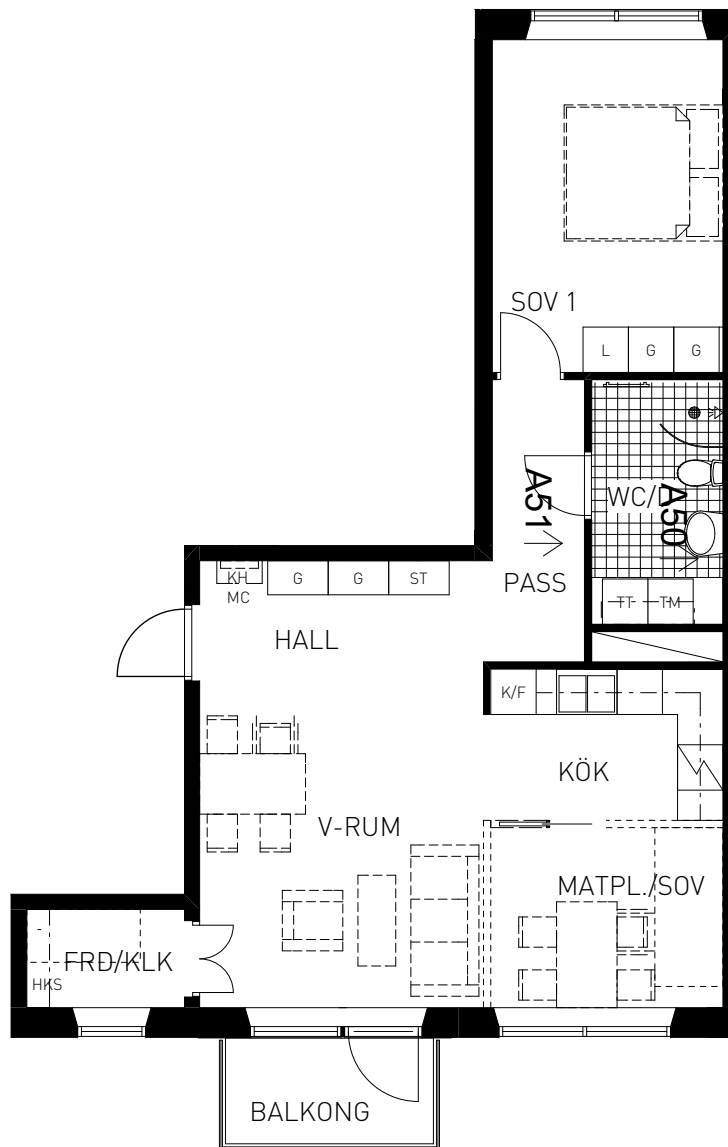

Skala 1:100
 0 1 2 3 4 5 m
 Brunberg & Forshed Arkitektkontor AB

