


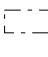

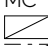
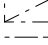

# sollentuna hills



Preliminärt bofaktablad- Rätten till ändringar förbehålles.  
 Avvikelser mot ritning och färdig lägenhet kan förekomma.  
 2017-05-15



LÄGENHET: 4-1202  
 STORLEK: 2 RoK  
 BOAREA: ca 40 m<sup>2</sup>  
 VÅNING: Plan 2

## TECKENFÖRKLARING

- KH Kapphylla
- HKS Hylla, klädstång
- G Garderob
- FRD Förråd
- SKJ Skjutdörrsfront
- L Linneskåp
- ST Städskåp
- K Kyl
- F Frys
- K/F Kyl/frys
-  Inbyggnadshäll,  
Inbyggnadsugn
- M Mikrovågsugn
- DM Diskmaskin
- TM Tvättmaskin
- TT Torktumlare
- KM Kombimaskin
-  Väg-/bänkskåp  
över TM/TT/KM
-  Handdukstork
- MC Mediacentral
-  Schakt
-  Sänkt del av tak
-  Tillvalsvägg
- FB Fransk balkong

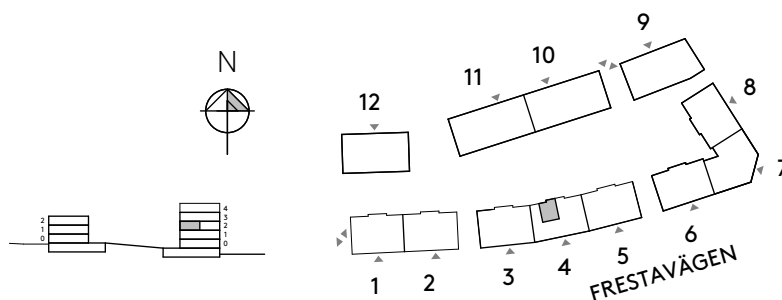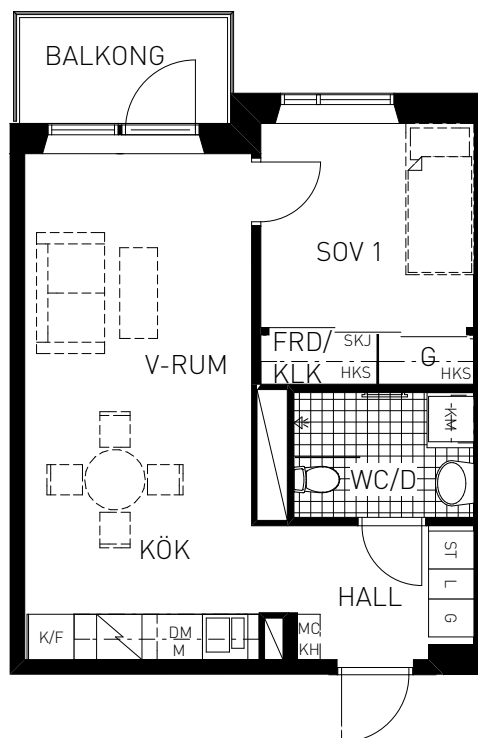

Skala 1:100



Brunnberg & Forshed Arkitektkontor AB

**SSM**