

# sollentuna hills

Preliminärt bofaktablad- Rätten till ändringar förbehålles.  
 Avvikelser mot ritning och färdig lägenhet kan förekomma.  
 2017-05-15





LÄGENHET: 6-1302  
 STORLEK: 4 RoK  
 BOAREA: ca 85 m<sup>2</sup>  
 VÅNING: Plan 3

**TECKENFÖRKLARING**

KH	Kapphylla
HKS	Hylla, klädstång
G	Garderob
FRD	Förråd
SKJ	Skjutdörrsfront
L	Linneskåp
ST	Städskap
K	Kyl
F	Frys
K/F	Kyl/frys
	Inbyggnadshäll, Inbyggnadsugn
M	Mikrovågsugn
DM	Diskmaskin
TM	Tvättmaskin
TT	Torktumlare
KM	Kombimaskin
	Vägg-/bänkskåp över TM/TT/KM
	Handdukstork
MC	Mediacentral
	Schakt
	Sänkt del av tak
	Tillvalsvägg
FB	Fransk balkong

\* Lägenheten  
 kompletteras  
 med källarförråd  
 ca 4 m<sup>2</sup>

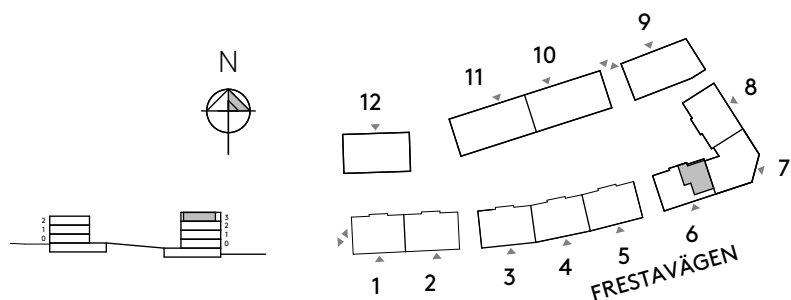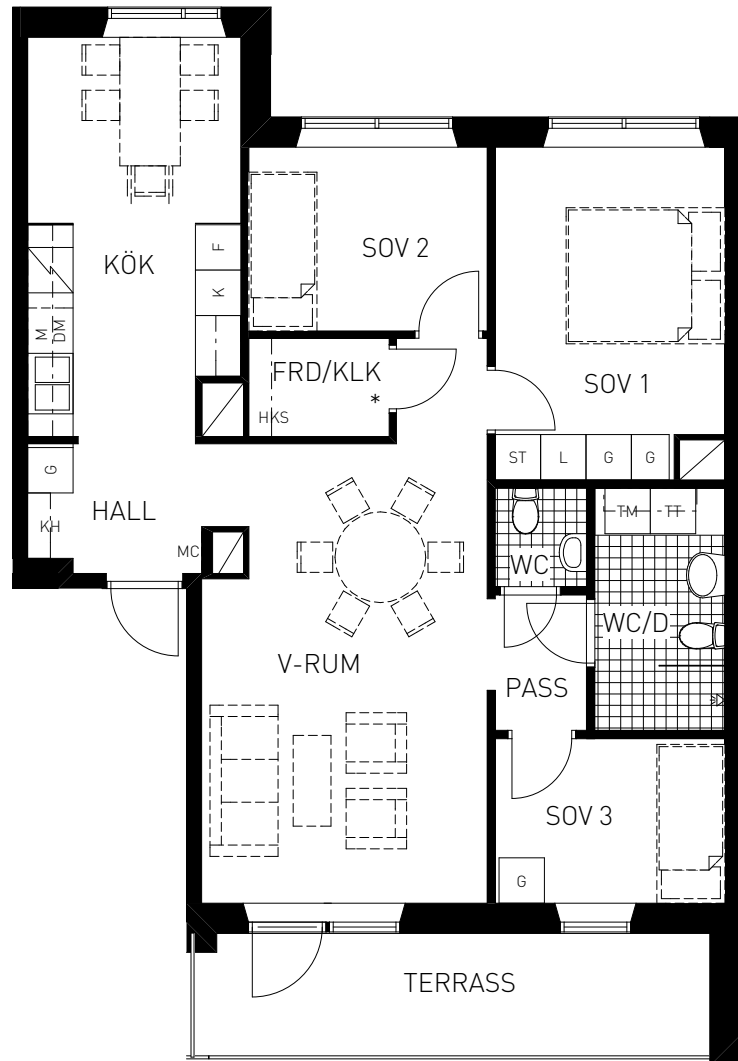

Skala 1:100



Brunnberg & Forshed Arkitektkontor AB

